


MÓJ URSUS



KARTA MARKETINGOWA

ETAP 1

WARSZAWA - URSUS, ul. Posąg 7 Panien

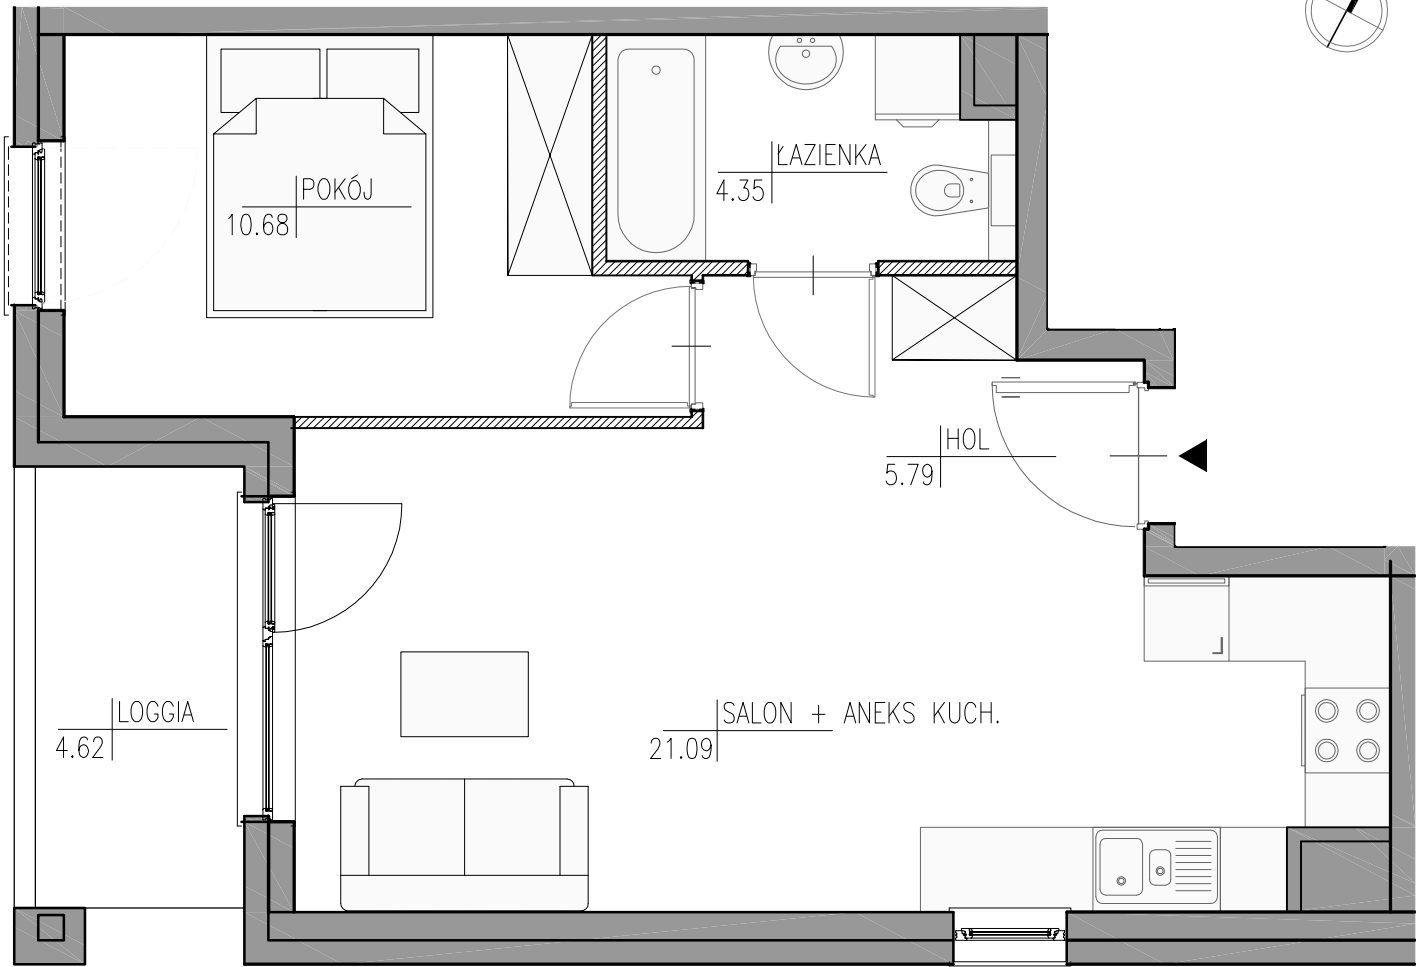

SCHEMAT LOKALU MIESZKALNEGO NA PIĘTRZE

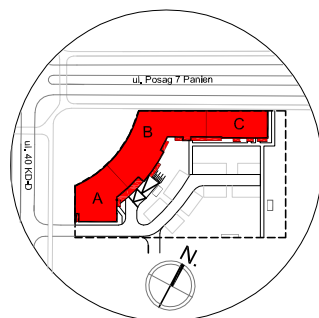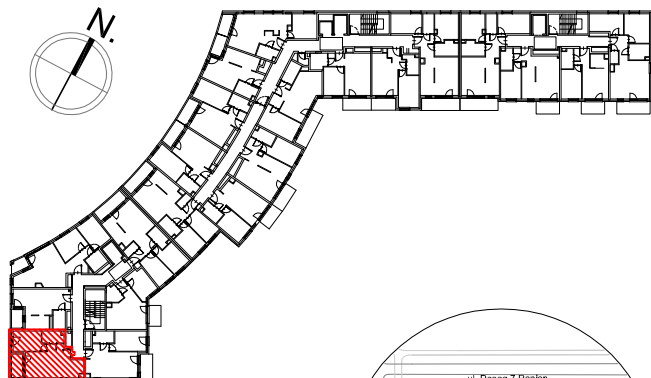

SCHEMAT LOKALIZACJI BUDYNKU

SCHEMATY MAJĄ CHARAKTER JEDYNNIE POGŁADOWY. W PRZYPADKU ROZBIEŻNOŚCI MIĘDZY SCHEMATAMI A PROJEKTEM BUDOWLANYM, WIĄŻĄCY JEST PROJEKT BUDOWLANY.

ROBYG
the Art of Building

10/165 ROBYG Praga Investment I Sp. z o.o. Sp.k.

02-972 WARSZAWA, al. Rzeczypospolitej 1

TEL. (22) 419 11 00, FAX (22) 419 11 03



ATELIER 3

GIRTLER & GIRTLER BIURO ARCHITEKTONICZNE S.C.

02-886 WARSZAWA, ul. JAGIELSKA 50

TEL/FAX 22 643 92 42

| | | |
|--------------|------------|--------------------------|
| WERSJA: | DATA: | NUMER MIESZKANIA: |
| 1.B | 24-09-2018 | MU/1/A/5/4 |
| IŁOŚĆ POKOI: | | POWIERZCHNIA MIESZKANIA: |
| | | WG PN-ISO 9836:1997 |
| | | 2 42.66 m ² |
| PIĘTRO | | POW. LOGGI: |
| | | 5 4.62 m ² |
| KLATKA: | | |
| | | A 0,00 m ² |

LEGENDA:



ŚCIANKI DZIAŁOWE NADAJĄCE SIĘ DO DEMONTAŻU

UWAGA:

- POWIERZCHNIE LICZONE WG NORMY PN-ISO 9836:1997
- ZGODNIE Z NORMĄ PN-ISO 9836:1997 DO POWIERZCHNI LOKALU WLICZONO ŚCIANKI DZIAŁOWE NADAJĄCE SIĘ DO DEMONTAŻU
- ZE WZGLĘDU NA TRWAJĄCE PRACE PROJEKTOWE POWIERZCHNIE MOGĄ ULEC ZMIANIE
- WYPOSAŻENIE TYLKO W CELACH PREZENTACJI. NIE STANOWI ZOBOWIĄZANIA UMOWNEGO
- NIEMIEJSZY PROJEKT NIE STANOWI OFERTY W ROZUMIENIU PRZEPISÓW KODEKSU CYWILNEGO
- WYJŚCIE NA TARAS/LOGGIĘ/ - MOŻLIWA RÓŻNICA POZIOMÓW